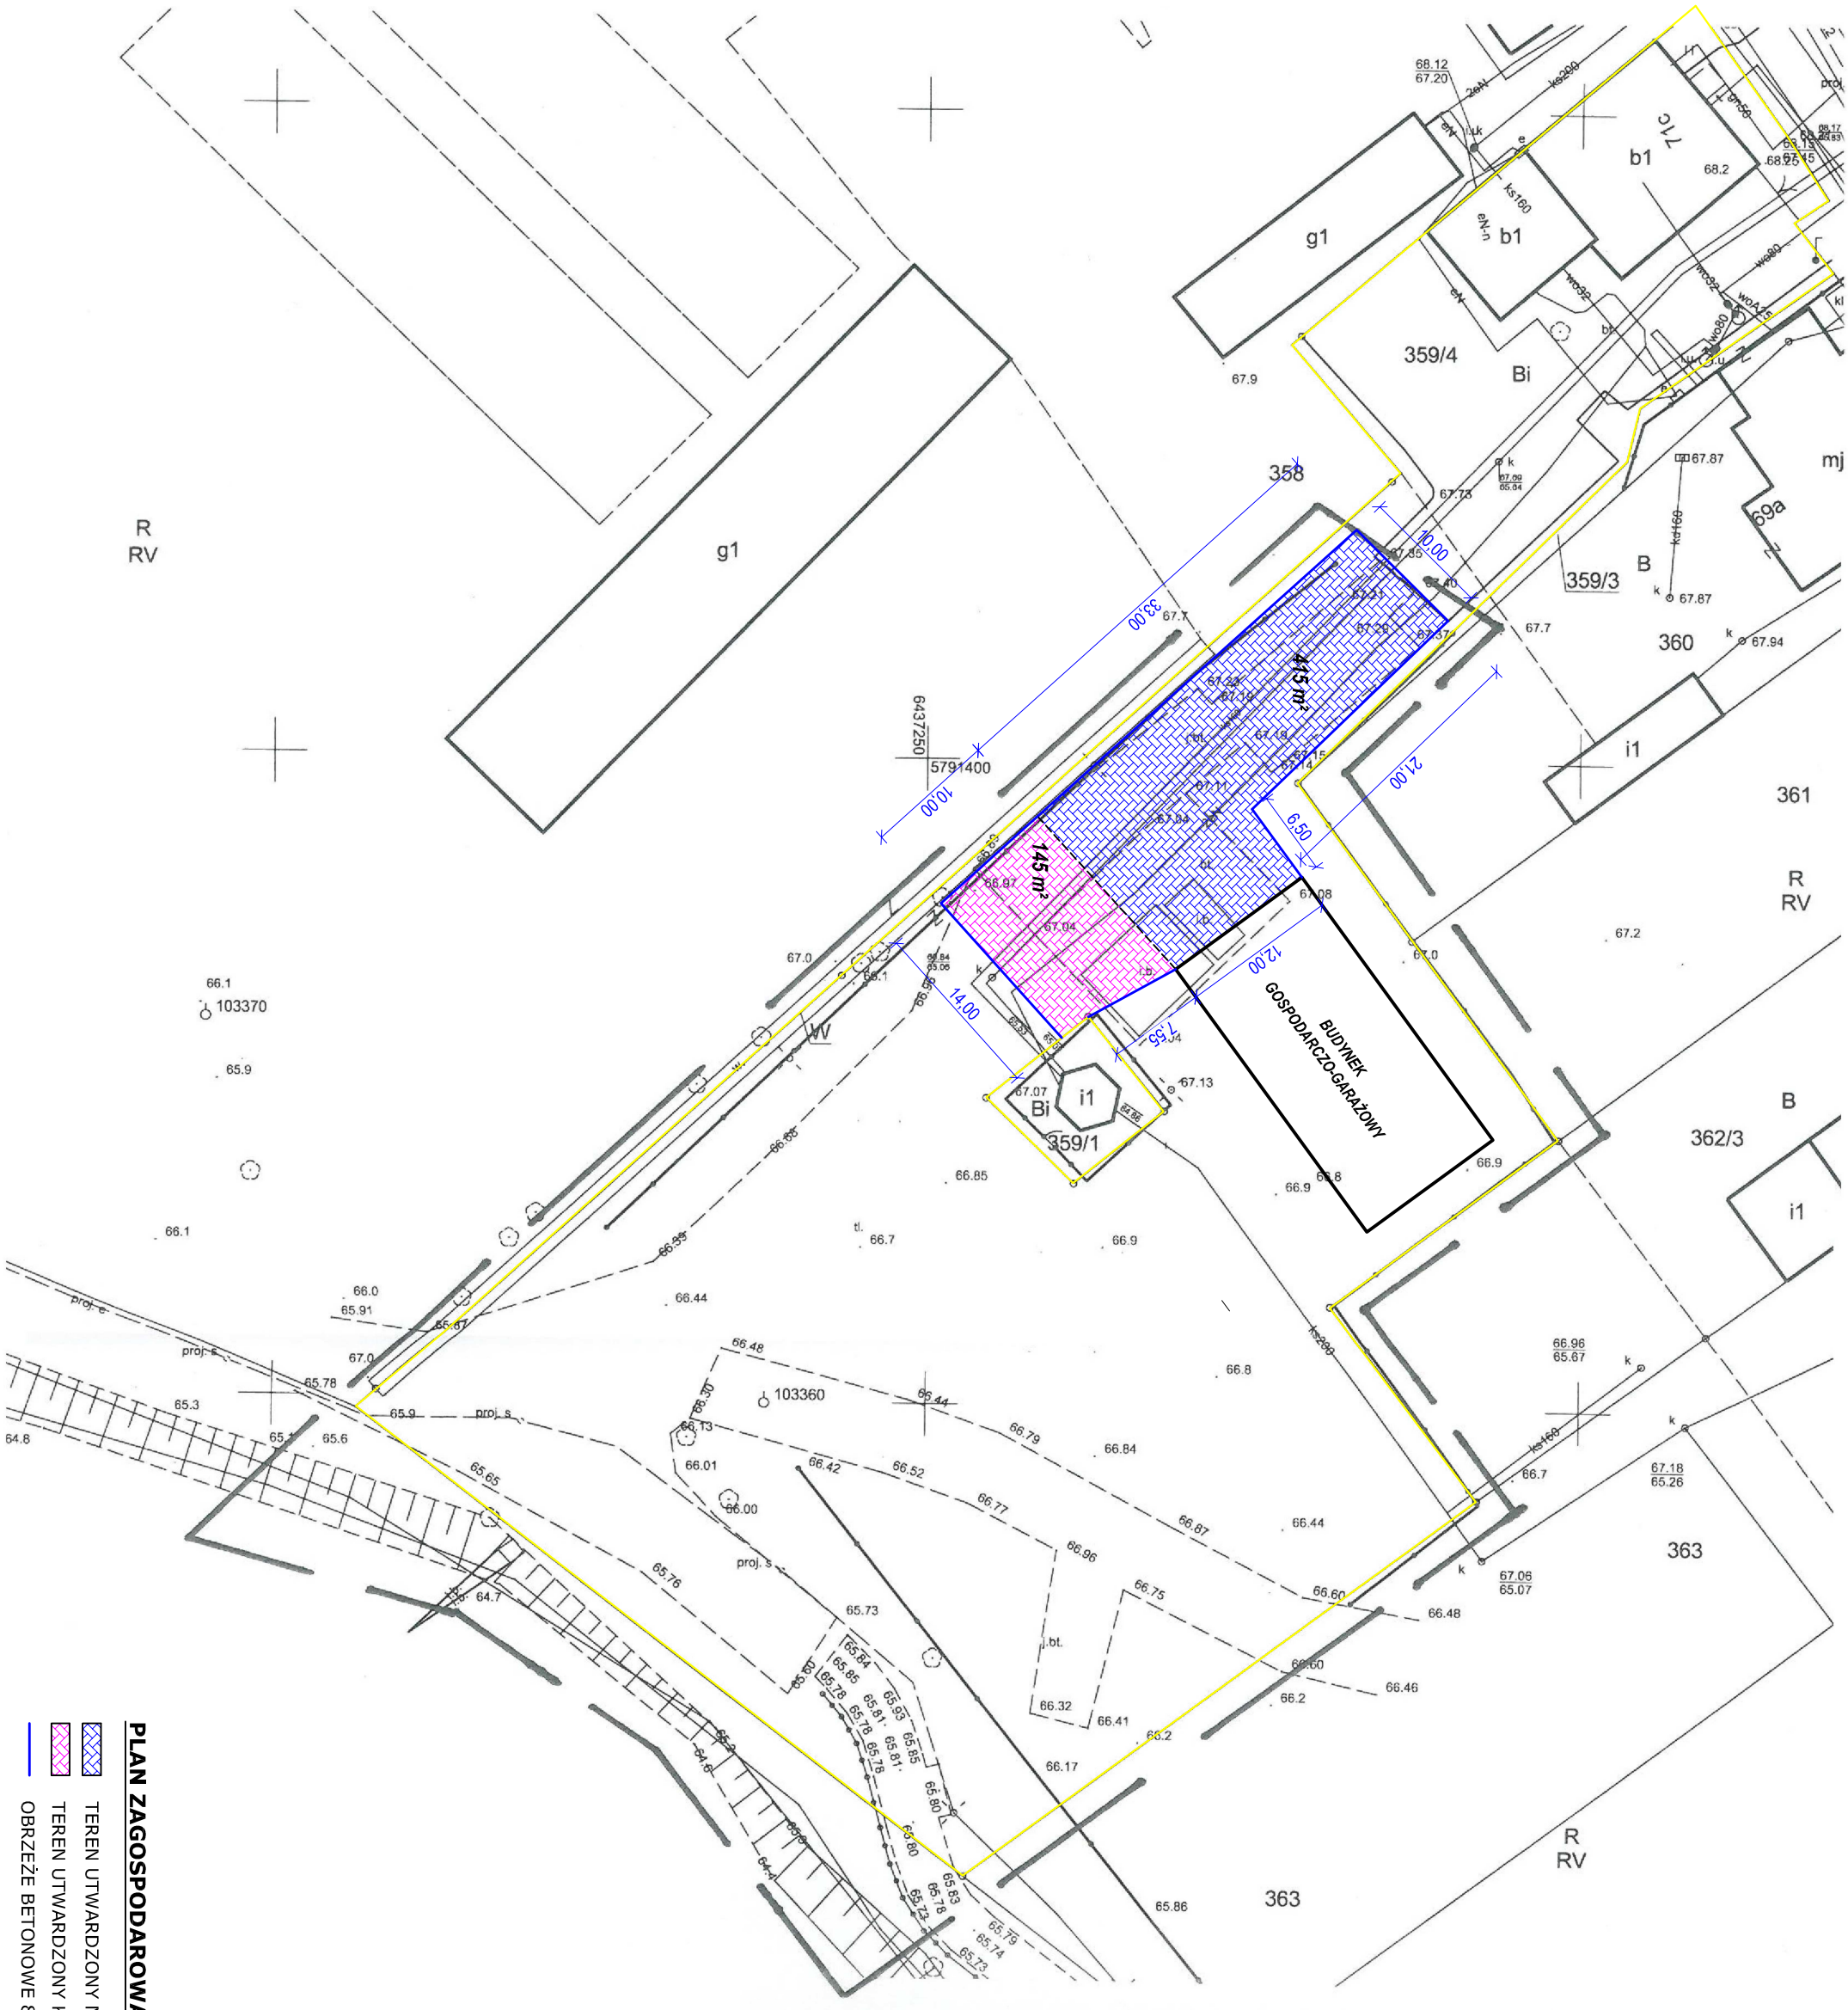

PLAN ZAGOSPODAROWANIA TERENU:

- TEREN UTWARDZONY NOWĄ KOSTKĄ BETONOWĄ gr. 8 cm BEHATON
- TEREN UTWARDZONY KOSTKĄ BETONOWĄ Z ROZBIÓRKI gr. 8 cm BEHATON
- OBRZEŻE BETONOWE 8x30cm

MAPA DO CELÓW PROJEKTOWYCH

skala 1: 500

GKG.GZZ.4071.3800.2020
Miejscowość : Kórnik
Jednostka : 302109_4 Kórnik
Obręb : 0002 Kórnik
Układ współrzędnych : 2000
Układ wysokości : PL-KRON86-NH
Służebności : nie badano

Stan aktualny na dzień : 26.06.2020 r.

Łukasz Świniarski
GEODETA UPRAWNIONY
nr upr. 22143

USŁUGI GEODEZYJNO-KARTOGRAFICZNE
Marek Mielloch
62-023 Gądki, Borówiec, ul. Główna 25
tel. 61 817 13 18, kom. 601 542 014
NIP: 785-118-64-39, REGON: 631046232

Obszar aktualizacji:
– – – – – – – – – – –

Kolorem czerwonym zaznaczono punkty osnowy geodezyjnej, które podlegają ochronie. Zgodnie z art. 48 pkt. 3 ustawy z dnia 17 maja 1989 r. Prawo geodezyjne i kartograficzne (Dz. U. z 2010 r., Nr 193, poz. 1287 ze zm.), kto (...) niszczy, uszkadza i przemieszcza znaki geodezyjne (...) podlega karze grzywny.

Nie wyklucza się istnienia w terenie innych nie wykazanych na niniejszej mapie urządzeń podziemnych, które nie były zgłoszone do inwentaryzacji lub o których brak jest informacji w instytucjach branżowych.

Poświadcza się, że niniejszy dokument został opracowany w wyniku prac geodezyjnych i kartograficznych, których rezultaty zawiera operat techniczny wpisany do ewidencji materiałów państwowego zasobu geodezyjnego i kartograficznego

STAROSTA POZNAŃSKI

P.3021.2020 9824
(Identyfikator ewidencyjny materiału zasobu – operatu technicznego)

Z up. STAROSTY POZNAŃSKIEGO
17-07-2020
(Data wpisania operatu technicznego do ewidencji materiałów zasobu)

Małgorzata Gostyńska
Główny Specjalista
Powiatowego Ośrodka Dokumentacji Geodezyjnej i Kartograficznej w Poznaniu
(Imię, nazwisko i podpis osoby reprezentującej organ)